



PLANIMETRIA GENERALE PIANO
TERRA

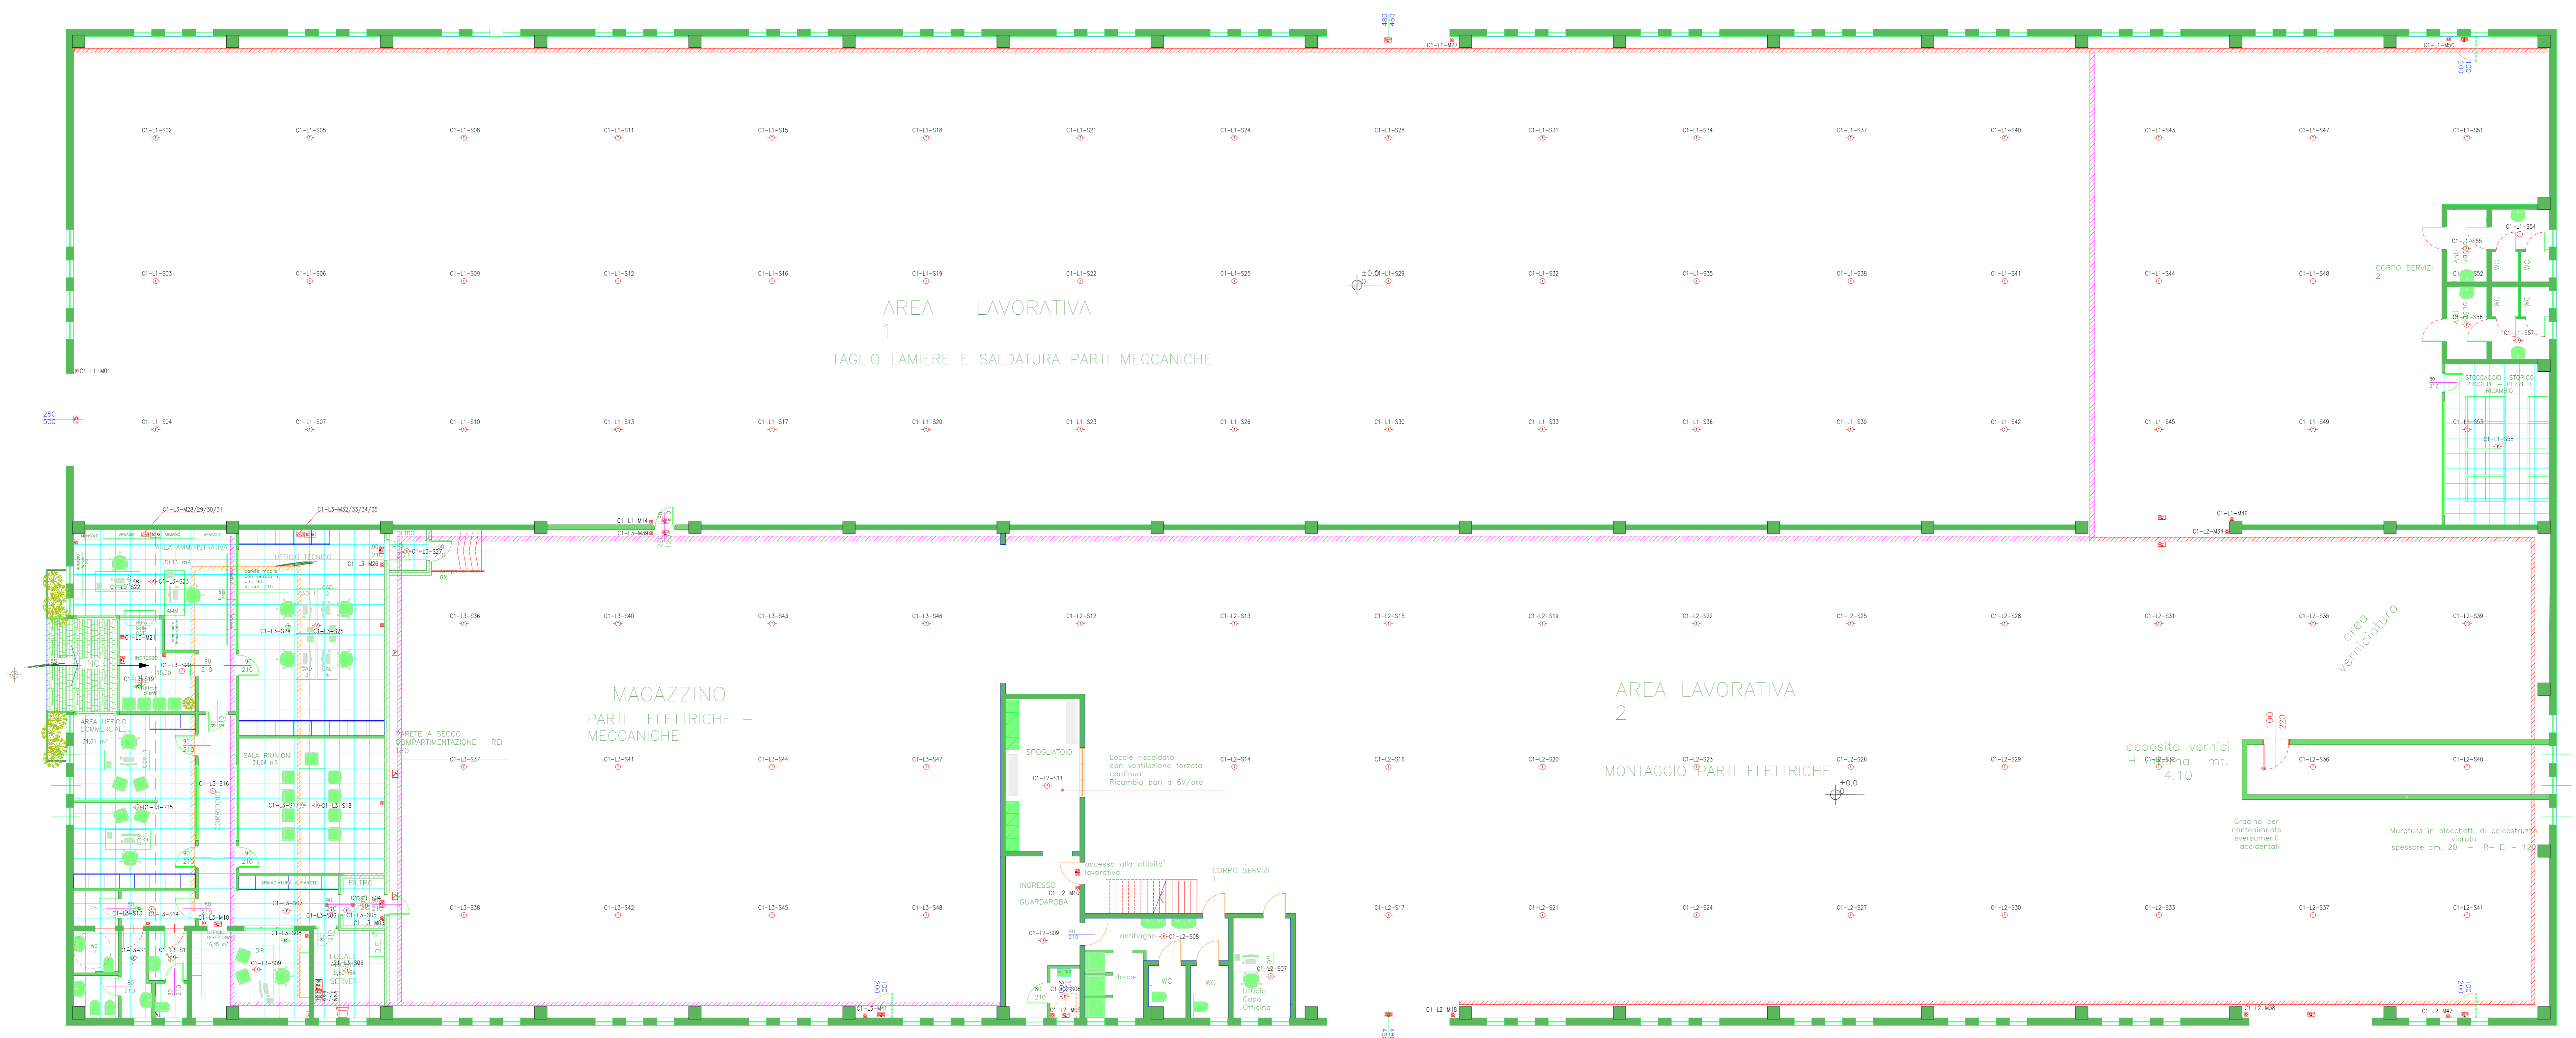

LEGENDA SIMBOLI

	CENTRALE RIVELAZIONE MODULO A 2 LOOP
	BOX ALIMENTATORE
	RILEVATORE OTTICO DI FUMO INSTALLATO IN AMBIENTE
	RILEVATORE OTTICO DI FUMO CONDOTTORE DI CANALI FISSI PER CONDOTTA
	RILEVATORE OTTICO DI FUMO INSTALLATO NEL CONTROSOFFITTO
	RILEVATORE TRASMISORE/CONTROTORO INSTALLATO IN AMBIENTE
	RILEVATORE LINEARE DI FUMO TRASMISORE E RICEVITORE
	RILEVATORE LINEARE DI FUMO RIFLETTORE
	RIFRETTORE OTTICO DI ALLARME
	PULSANTE SOTTO VETRO PER ALLARME INCENDIO MANUALE
	PANNELLO ALLARME INCENDIO CON SEGNALAZIONE OPTICA E ACUSTICA
	MODULO DI INGRESSO-USCITA IN 2 MODULI IN 1 COSTA
	MODULO DI INGRESSO-USCITA IN 2 MODULI IN 1 COSTA
	CODICE INCRISTATO CENTRALE-CALLOP-S&S SENSORE O MODULO PULSANTE
	FRAMME ELETTRONICHE PER PORSI TRAGUARDO
	PULSANTE DI CHIAMATA MANUALE PER PORSI TRAGUARDO
	PROTEZIONE PORTA GAS IN ACCIAIO ZINCATO 1500PS ESISTENTE
	PROTEZIONE PORTA GAS IN ACCIAIO ZINCATO 2000PS DI NUOVA INSTALLAZIONE
	PROTEZIONE PORTA GAS CARBONE 2000PS DI NUOVA INSTALLAZIONE PER DISTRIBUZIONE IMPARTI SOTTO PAVIMENTO GALLEGGANTE UFFICI
	AMPLIFICAZIONE GESTIONE IMPARTI DIFFUSIONE SONORA
	BIKE MICROFONICA PER IMPARTI IMPARTI DIFFUSIONE SONORA
	DIFFUSORE ACUSTICO IMPARTI DIFFUSIONE SONORA 21 TWO & 30W/8A

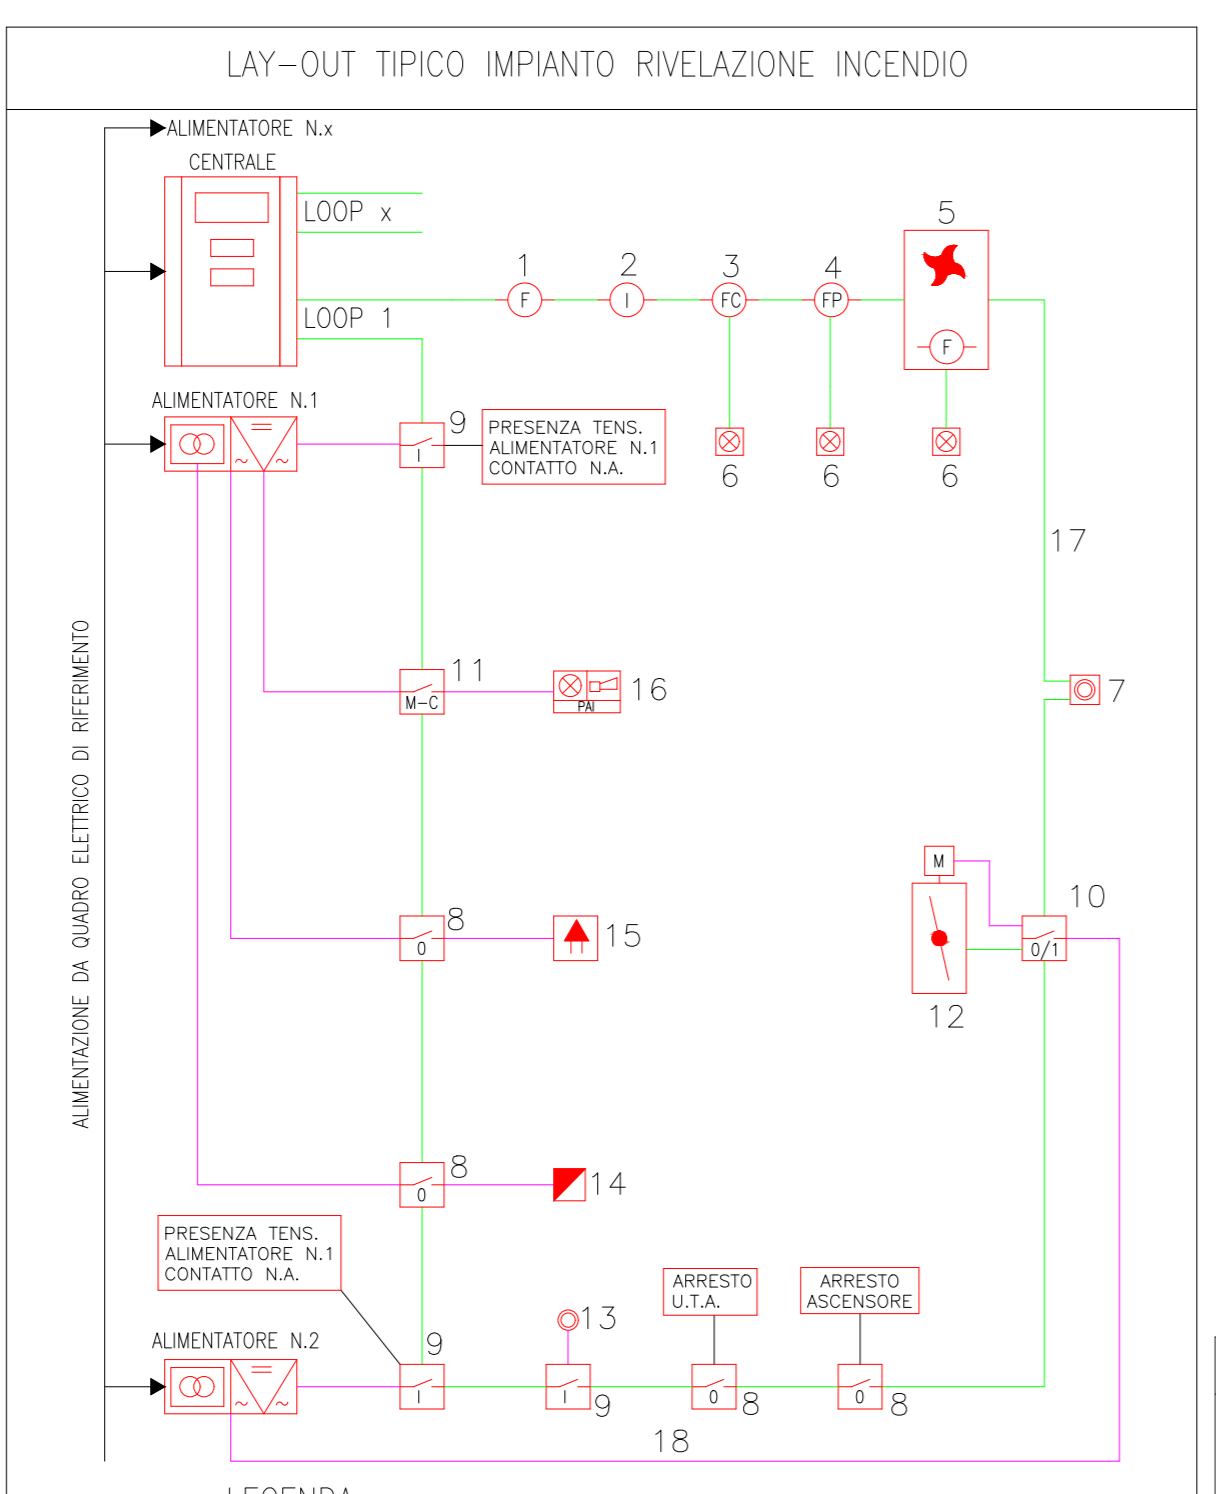

LEGENDA

- RILEVATORE OTTICO DI FUMO
- RILEVATORE CON ISOLATORE (CON 25 PUNTI)
- RILEVATORE OTTICO DI FUMO INSTALLATO IN CONTROSOFFITTO
- RILEVATORE OTTICO FI FUMO INSTALLATO IN PAVIMENTO GALLEGGANTE
- RILEVATORE OTTICO DI FUMO PER CANALIZZAZIONE D'ARIA
- RIFRETTORE OTTICO D'ALLARME
- PULSANTE SOTTO VETRO PER ALLARME INCENDIO MANUALE
- MODULO USCTA/INGRESSO
- MODULO USCTA/INGRESSO
- MODULO DI CONTROLLO
- MODULO DI CONTROLLO
- SERRANDA TAGLIA FUOCO POSIZIONATA DENTRO CANALE D'ARIA
- PULSANTE DI CHIAMATA MANUALE PER PORSI TRAGUARDO
- PERNO ELETTROMAGNETICO PER PORTA TAGLIA FUOCO
- SIRENA INTERNA/ESTERNA ALLARME ANTINCENDIO
- PANNELLO ALLARME INCENDIO CON SEGNALAZIONE LUMINOSA
- CAVO LOOP RESISTENTE AL FUOCO 30mm. A BASSA EMISSIONE FUMI E GAS TOSSICI
- CAVO ALIMENTAZIONE FTG100M

